



HAUS 1

2 Zimmer
Wohnung 1.0.1. | EG
Wohnfläche 55,64 m²

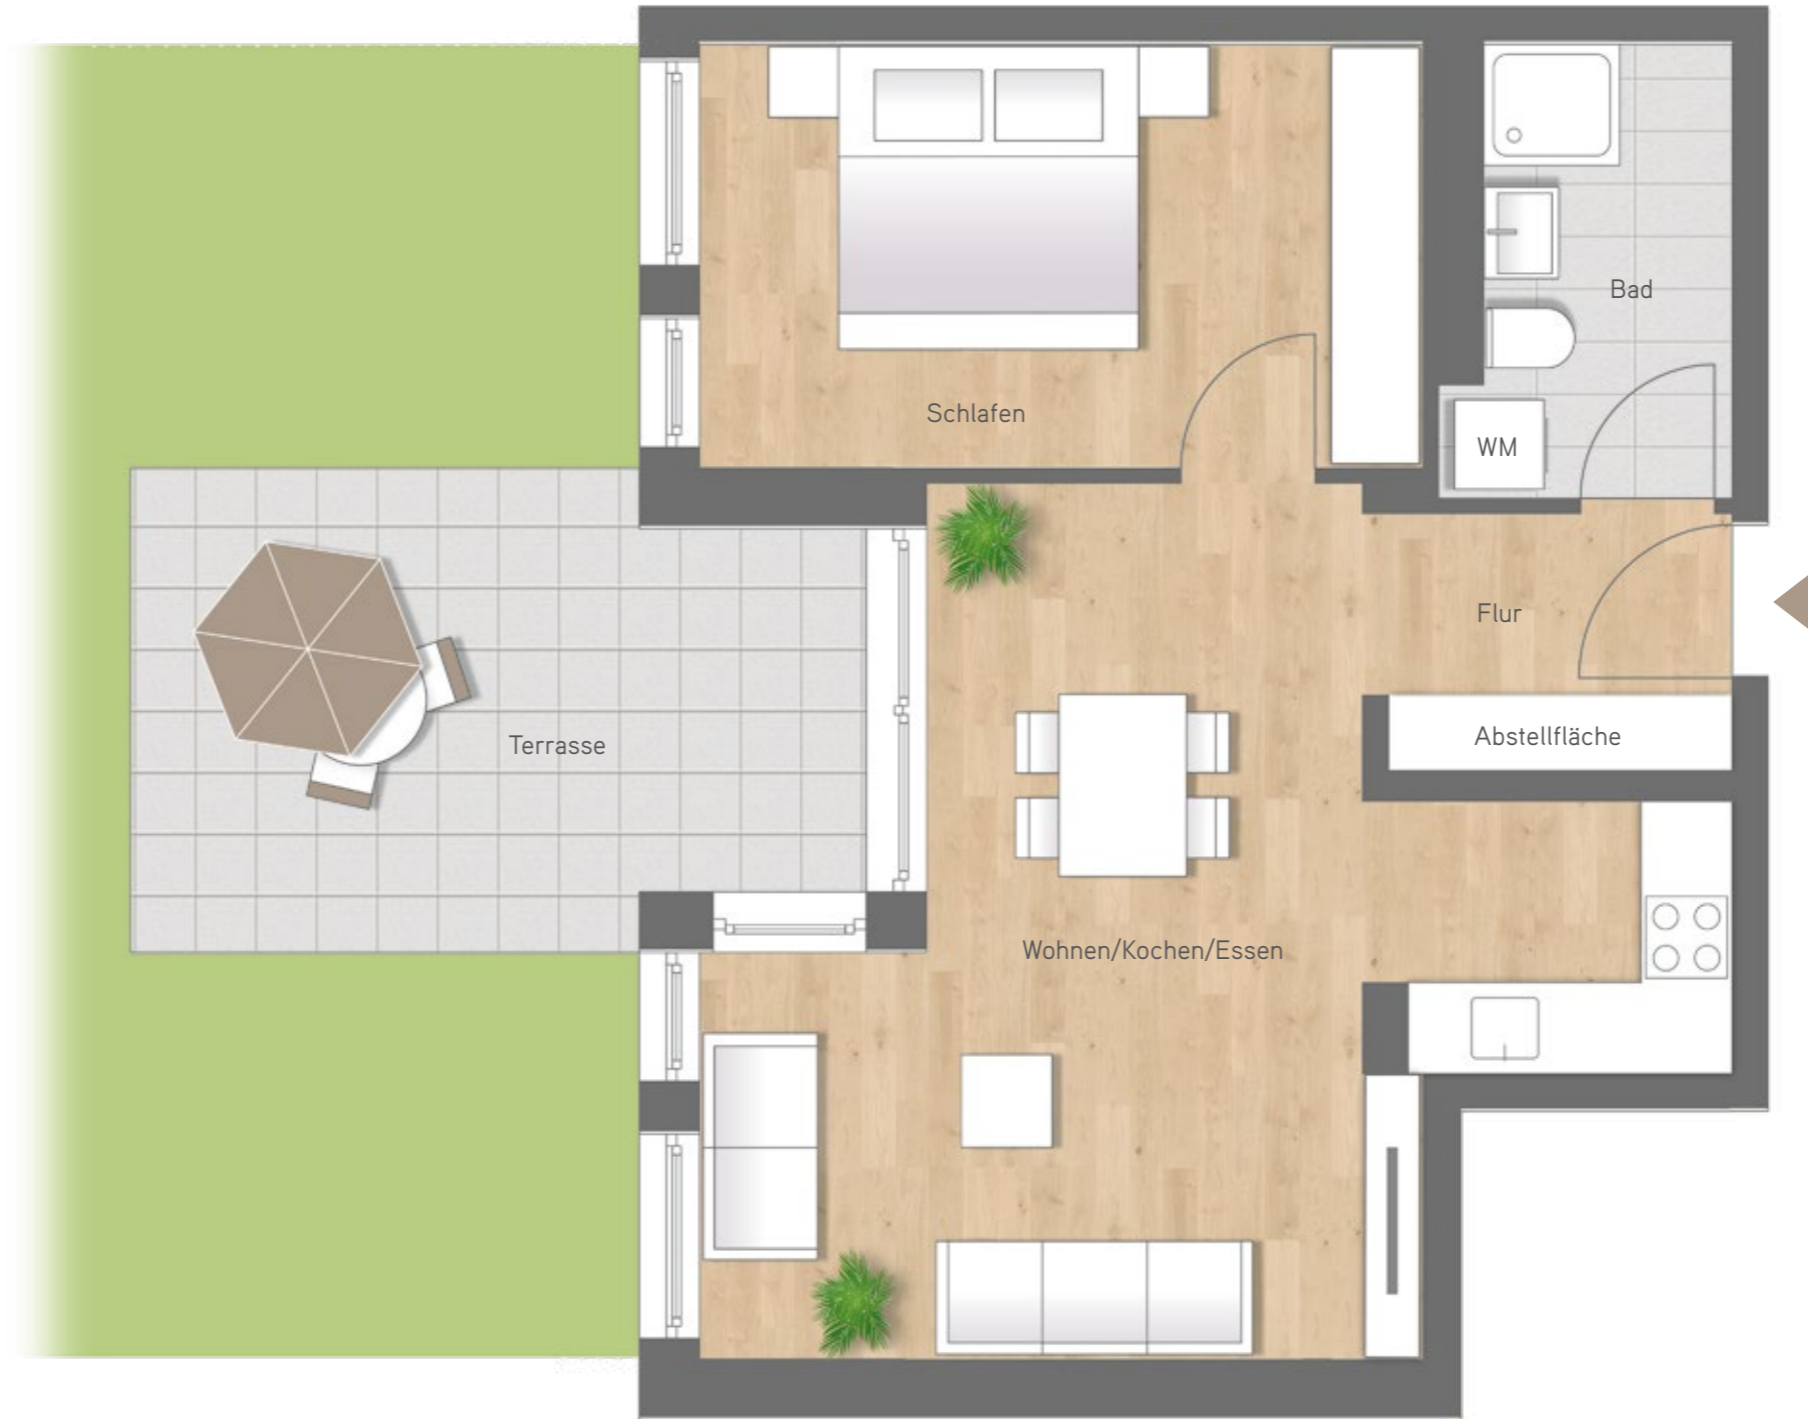

Maßstab ca. 1 : 50

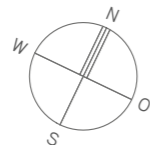

WM = Waschmaschine

Sanitäre Einrichtungsgegenstände und Möblierung sind beispielhaft.
Alle m²-Angaben sind Rohbaumaße.

Wohnen/Kochen/Essen	25,86 m ²
Schlafen	13,38 m ²
Bad	5,15 m ²
Flur	2,93 m ²
Abstellfläche	1,14 m ²
Terrasse 1/2	7,18 m ²
Wohnfläche	55,64 m²