

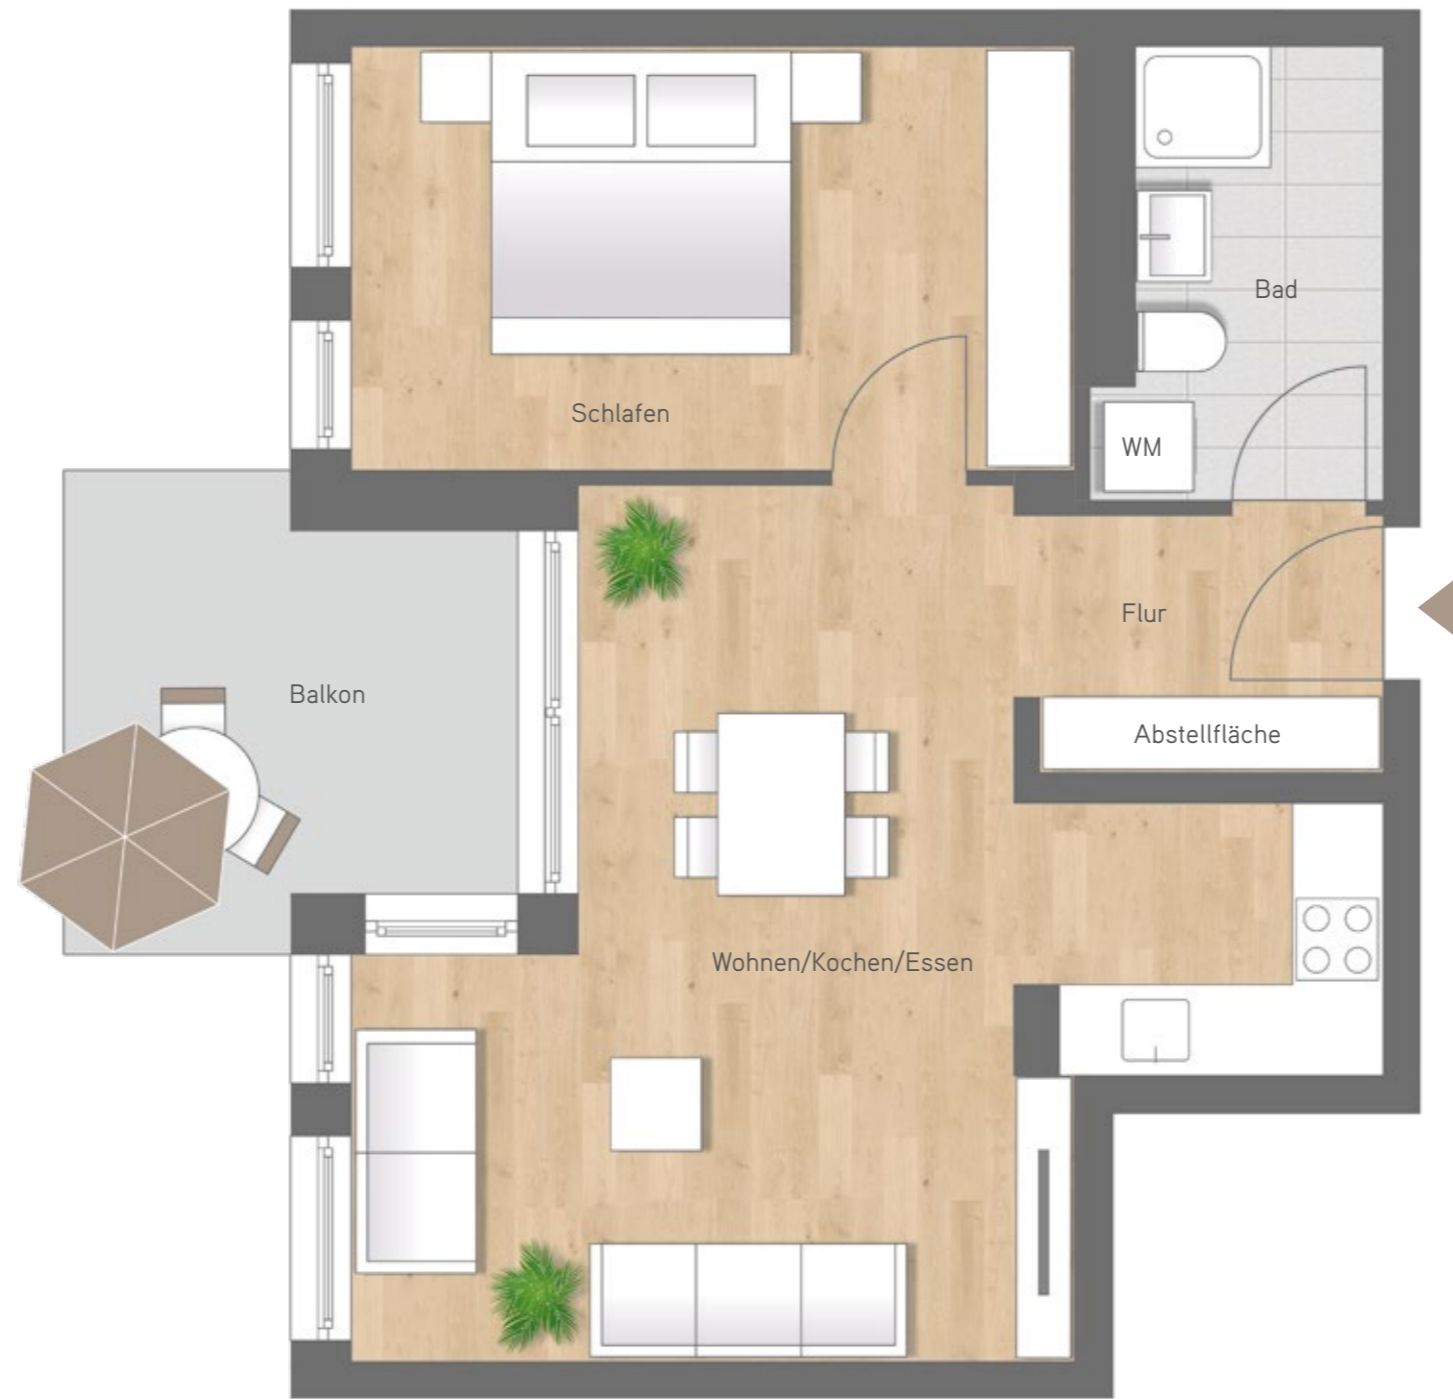


HAUS 1

2 Zimmer
Wohnung 1.1.2. | 1. OG
Wohnung 1.2.2. | 2. OG
Wohnfläche 52,66 m²

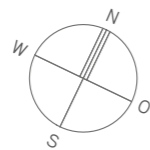

Maßstab ca. 1 : 50

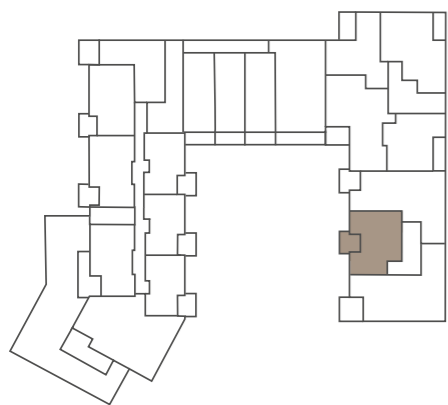

WM = Waschmaschine

Sanitäre Einrichtungsgegenstände und Möblierung sind beispielhaft.
Alle m²-Angaben sind Rohbaumaße.

| | |
|---------------------|----------------------------|
| Wohnen/Kochen/Essen | 25,86 m ² |
| Schlafen | 13,38 m ² |
| Bad | 5,15 m ² |
| Flur | 2,93 m ² |
| Abstellfläche | 1,14 m ² |
| Balkon 1/2 | 4,20 m ² |
| Wohnfläche | 52,66 m² |