

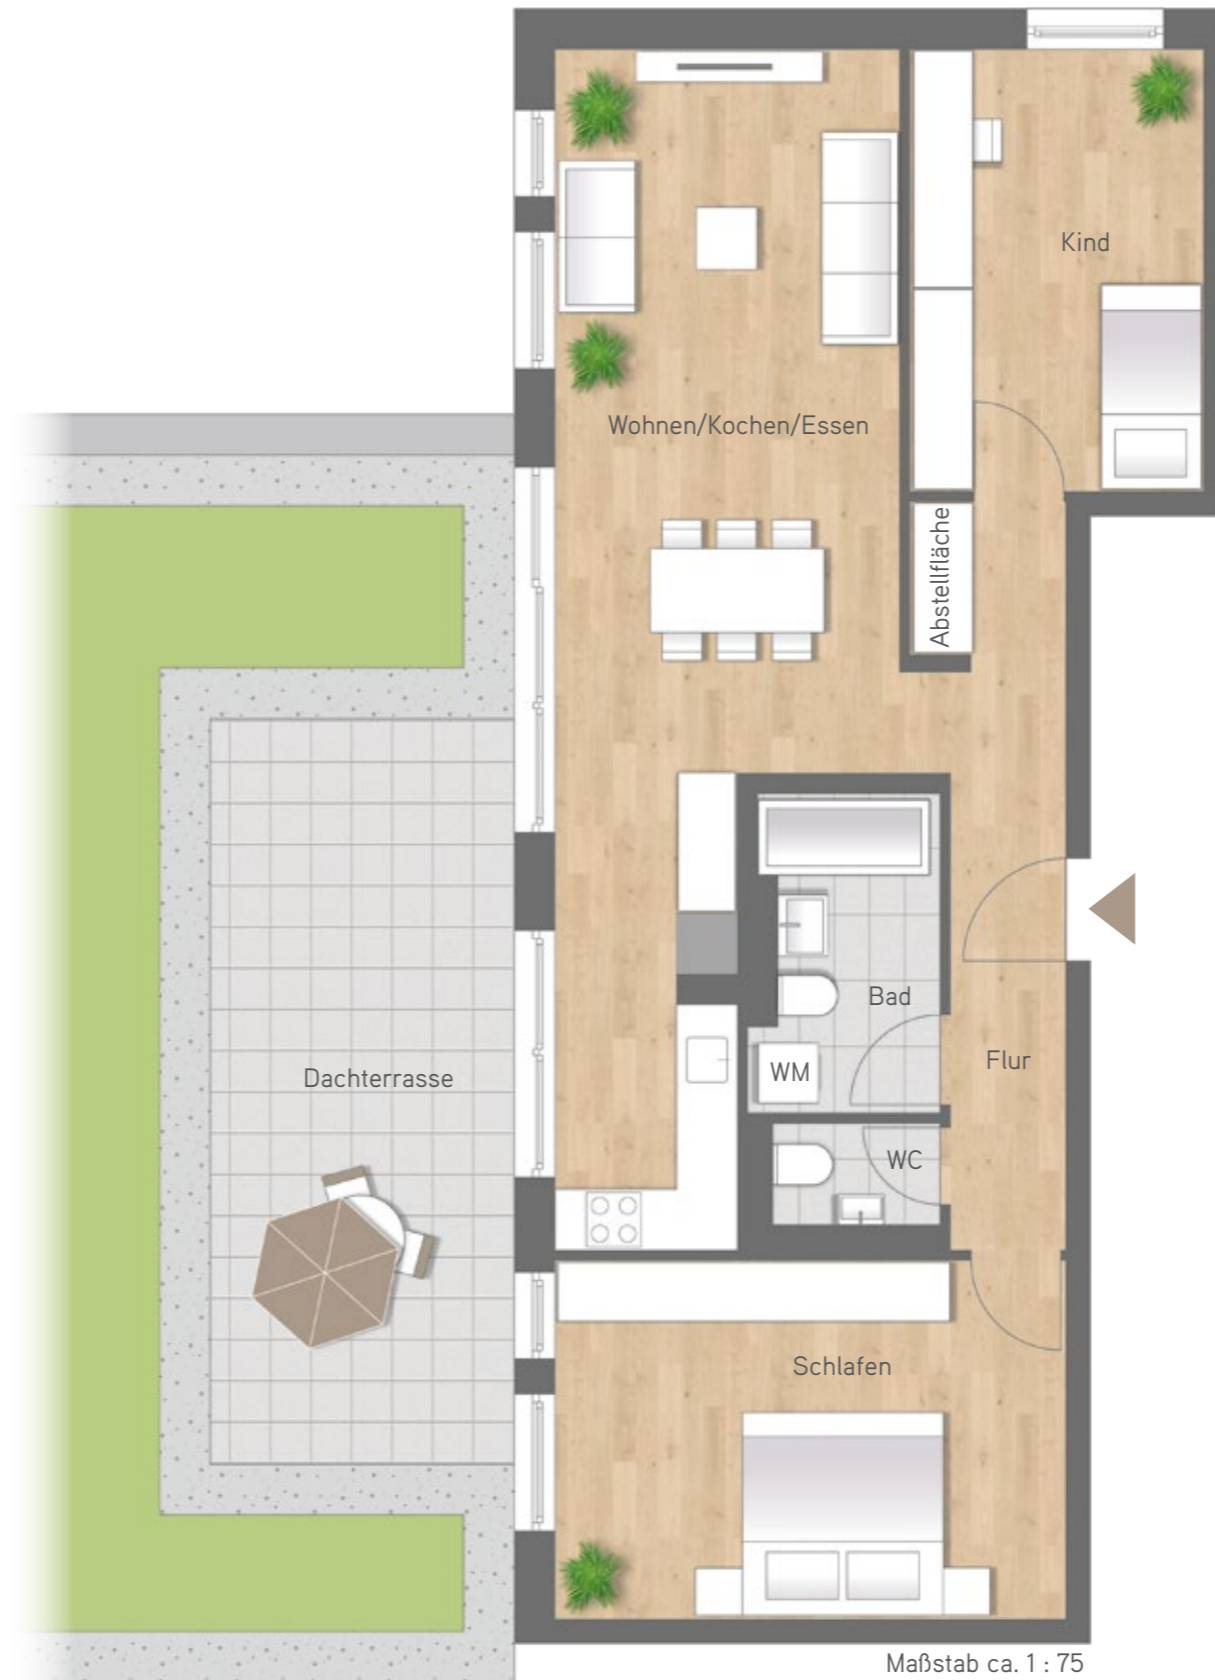


HAUS 2

3 Zimmer
Wohnung 2.3.1. | 3. OG
Wohnfläche 90,30 m²

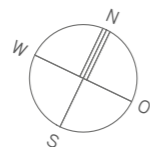

Wohnen/Kochen/essen	32,70 m ²
Schlafen	17,83 m ²
Kind	12,64 m ²
Bad	5,46 m ²
WC	1,65 m ²
Flur	8,08 m ²
Abstellfläche	0,91 m ²
Dachterrasse 1/2	11,03 m ²
Wohnfläche	90,30 m²

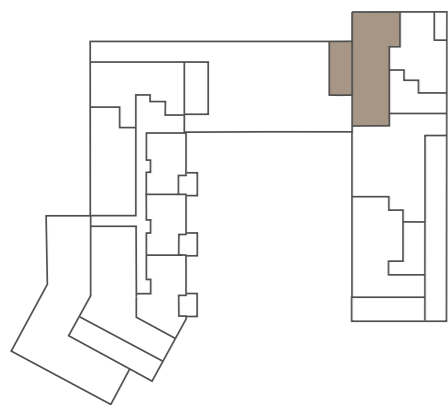

WM = Waschmaschine

Sanitäre Einrichtungsgegenstände und Möblierung sind beispielhaft.
Alle m²-Angaben sind Rohbaumaße.