
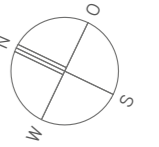


**VARIANTE 1**

Kochen/Essen	14,15 m <sup>2</sup>
Wohnen/Schlafen	18,57 m <sup>2</sup>
Bad	3,61 m <sup>2</sup>
Flur	3,39 m <sup>2</sup>
Abstellfläche	0,71 m <sup>2</sup>
Terrasse 1/2	5,59 m <sup>2</sup>
<hr/>	
Wohnfläche	46,01 m <sup>2</sup>

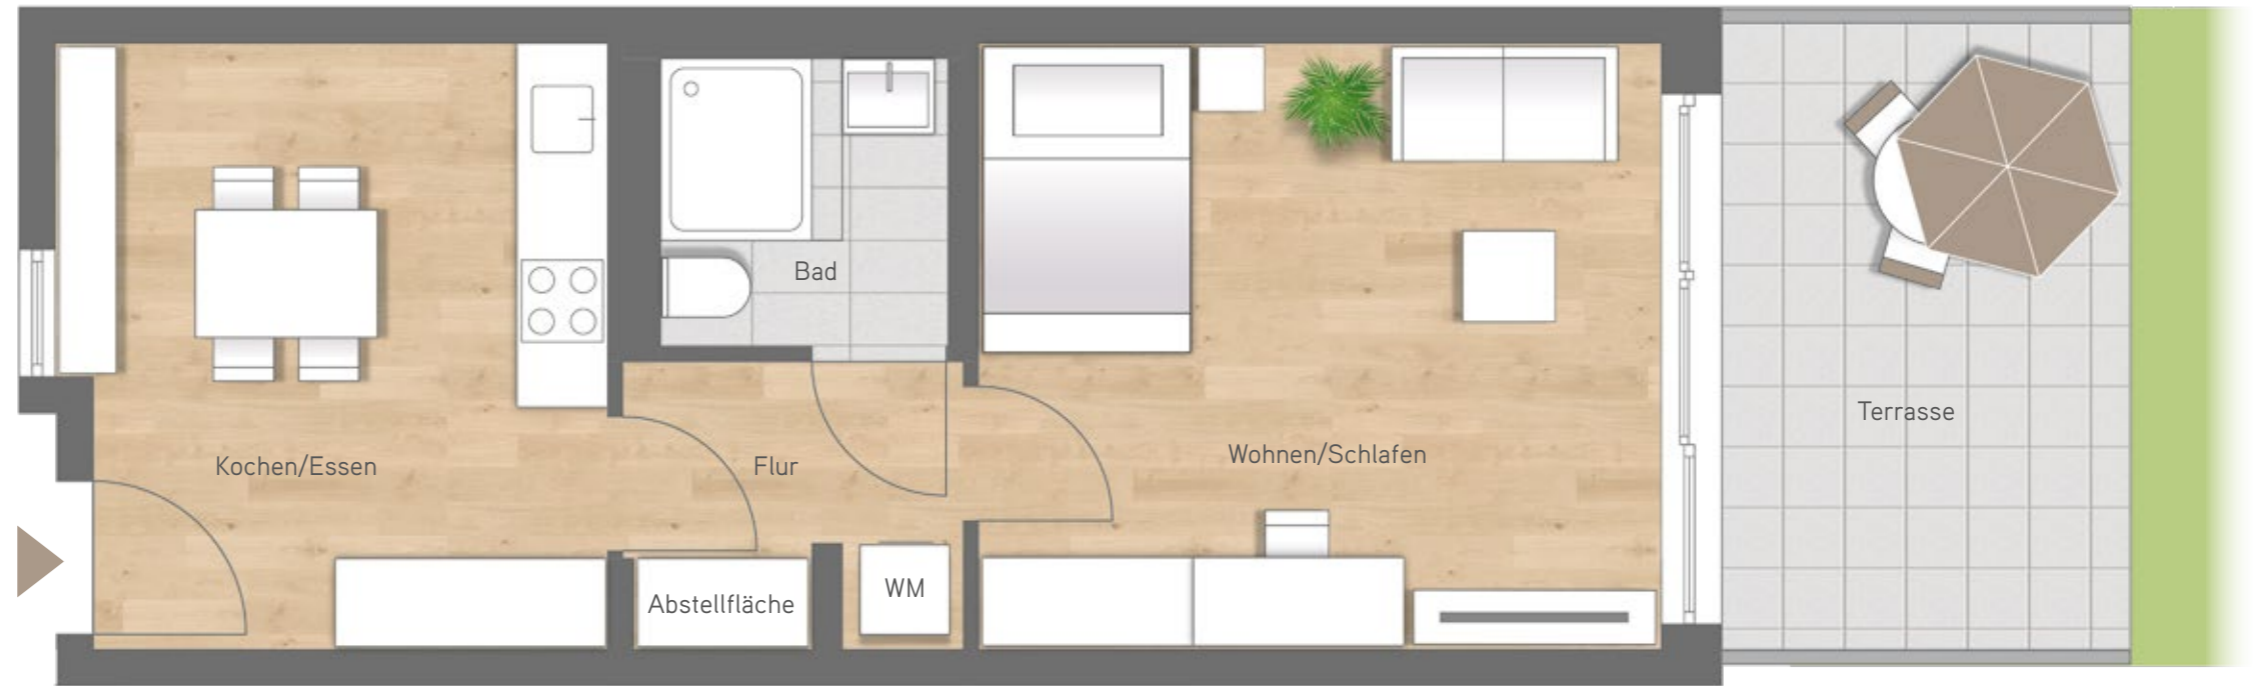


**VARIANTE 2**

Kochen/Essen/Schlafen	26,97 m <sup>2</sup>
Bad	6,94 m <sup>2</sup>
Flur	5,45 m <sup>2</sup>
Abstellfläche	1,08 m <sup>2</sup>
Terrasse 1/2	5,59 m <sup>2</sup>
<hr/>	
Wohnfläche	46,03 m <sup>2</sup>



Maßstab ca. 1 : 50

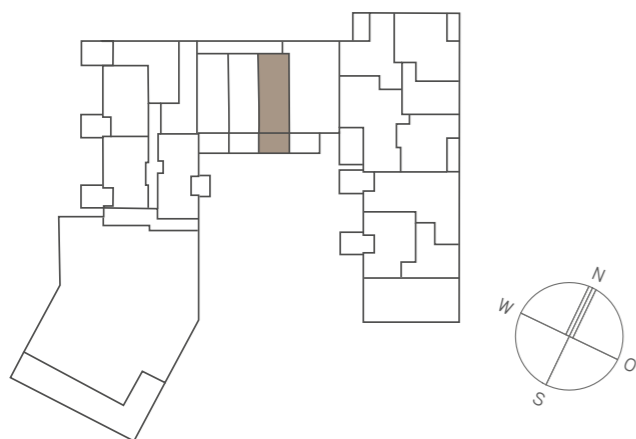

WM = Waschmaschine

Sanitäre Einrichtungsgegenstände und Möblierung sind beispielhaft.  
Alle m<sup>2</sup>-Angaben sind Rohbaumaße.