
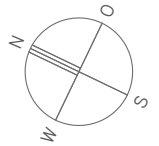


VARIANTE 1

Kochen/Essen	14,15 m ²
Wohnen/Schlafen	18,57 m ²
Bad	3,61 m ²
Flur	3,39 m ²
Abstellfläche	0,71 m ²
Terrasse 1/2	5,59 m ²
<hr/>	
Wohnfläche	46,01 m ²

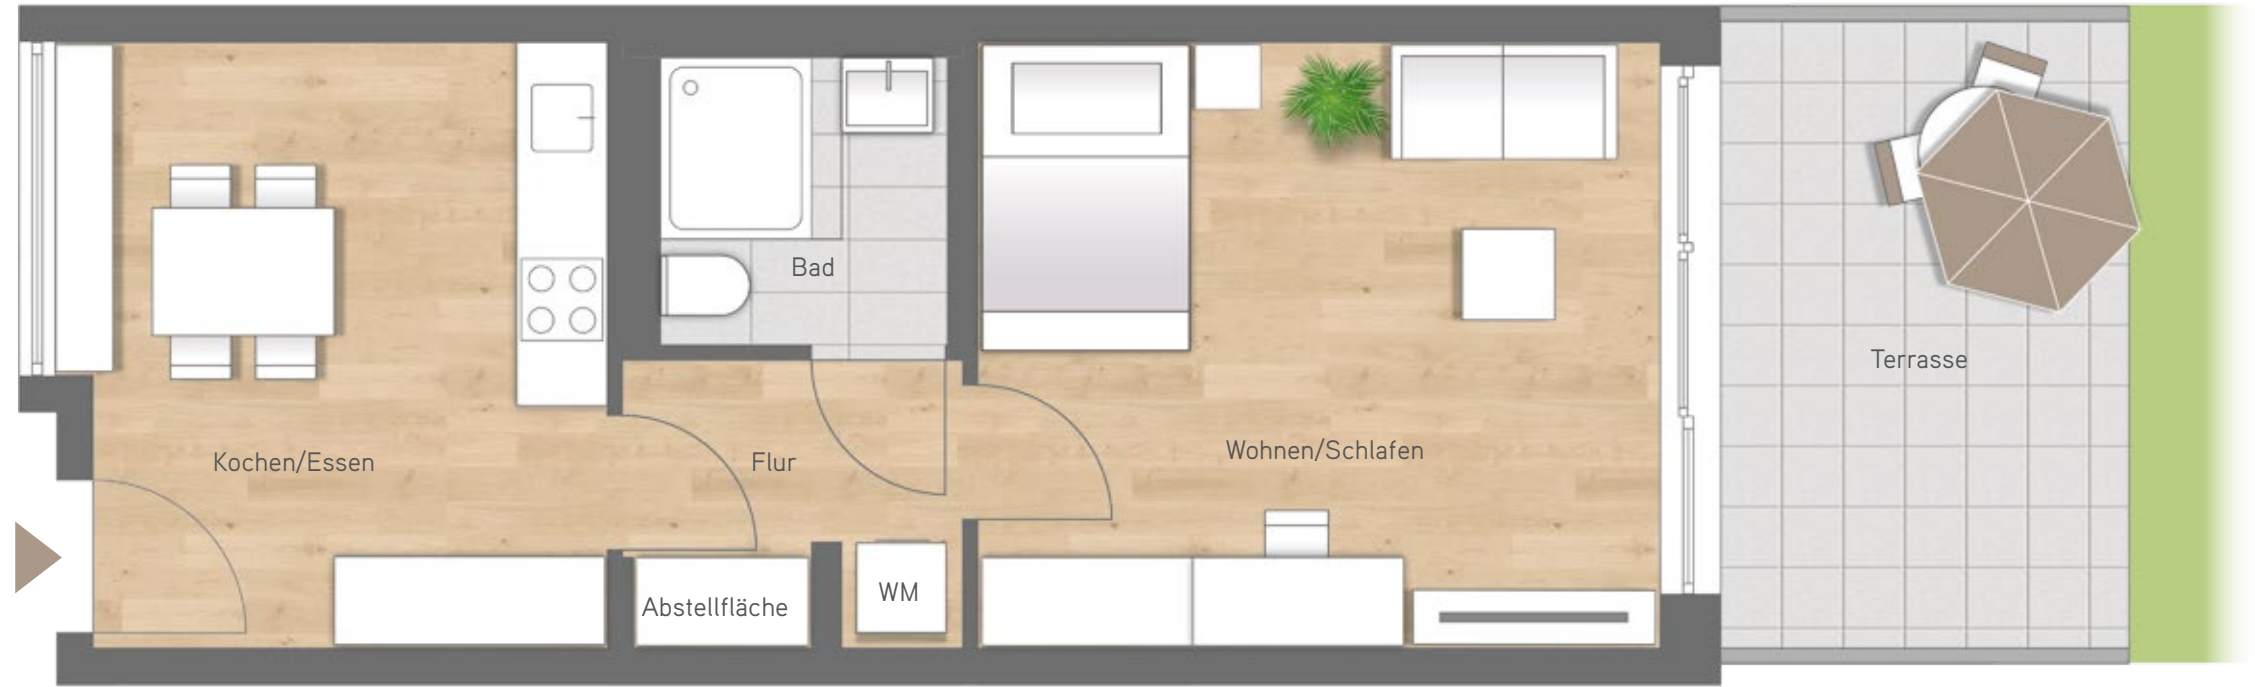


VARIANTE 2

Kochen/Essen/Schlafen	26,97 m ²
Bad	6,94 m ²
Flur	5,45 m ²
Abstellfläche	1,08 m ²
Terrasse 1/2	5,59 m ²
<hr/>	
Wohnfläche	46,03 m ²



Maßstab ca. 1 : 50

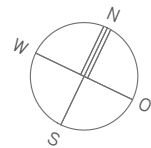

WM = Waschmaschine

Sanitäre Einrichtungsgegenstände und Möblierung sind beispielhaft.
Alle m²-Angaben sind Rohbaumaße.