
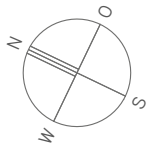




VARIANTE 1

Kochen/Essen	14,15 m ²
Wohnen/Schlafen	18,57 m ²
Bad	3,61 m ²
Flur	3,39 m ²
Abstellfläche	0,71 m ²
Balkon 1/2	3,73 m ²
Wohnfläche	44,15 m²

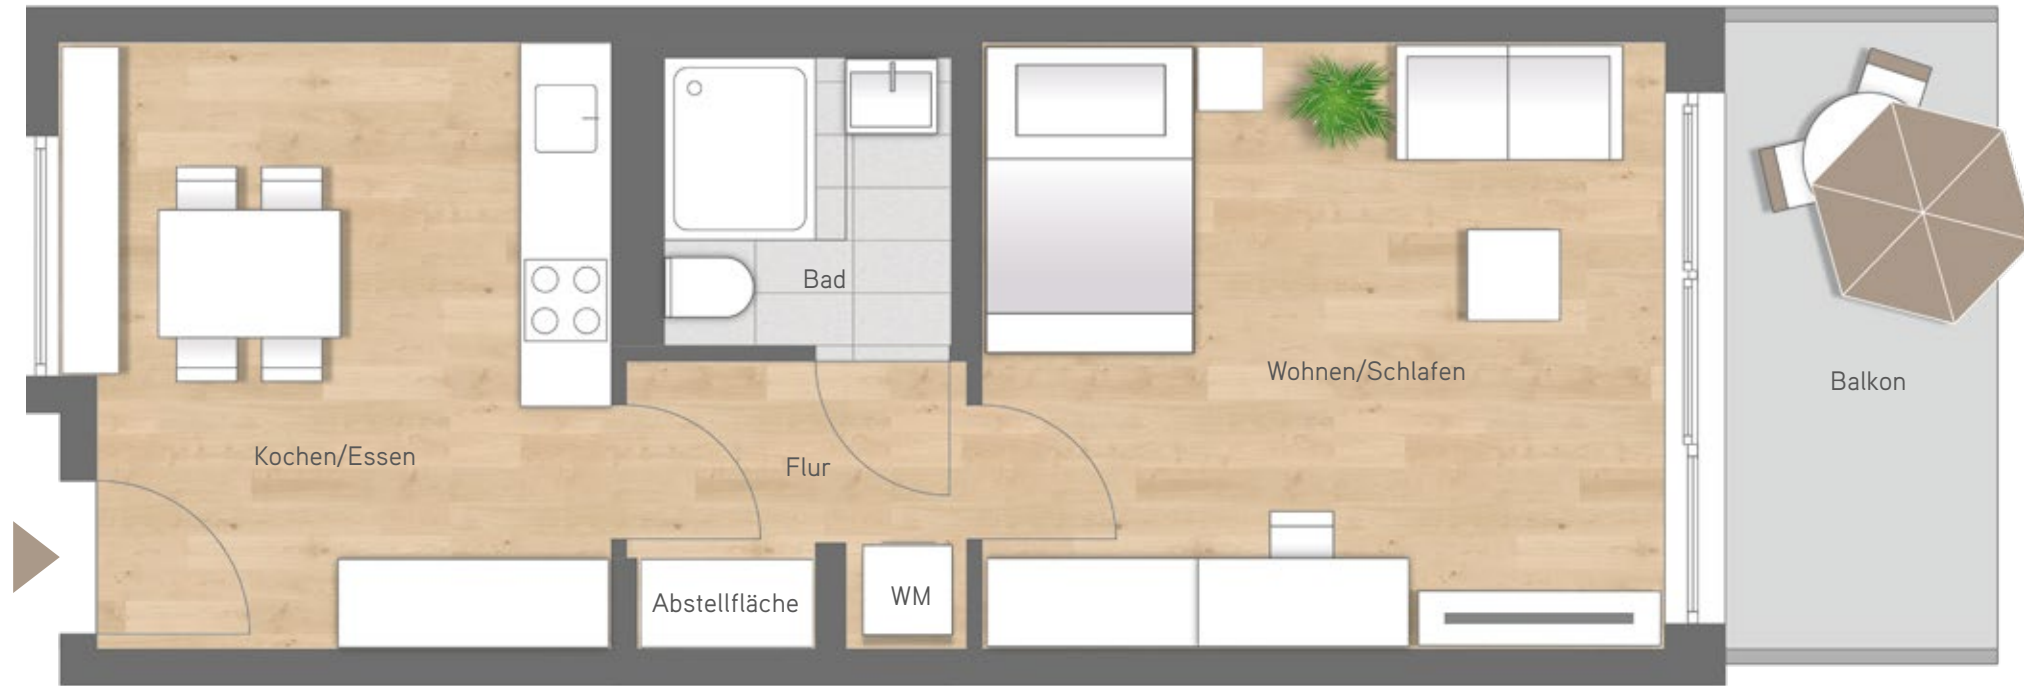

VARIANTE 2

Kochen/Essen/Schlafen	26,97 m ²
Bad	6,94 m ²
Flur	5,45 m ²
Abstellfläche	1,08 m ²
Balkon 1/2	3,73 m ²
Wohnfläche	44,16 m²

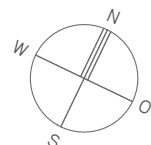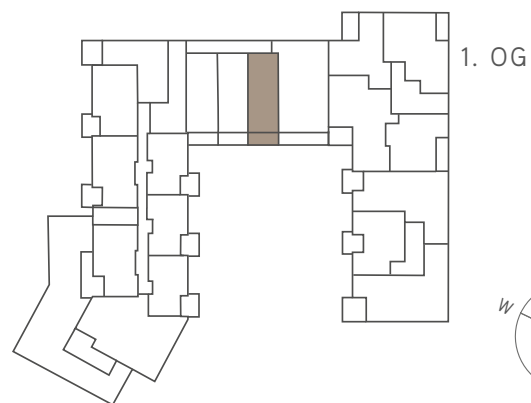

Maßstab ca. 1 : 50

WM = Waschmaschine

Sanitäre Einrichtungsgegenstände und Möblierung sind beispielhaft.
Alle m²-Angaben sind Rohbaumaße.