



HAUS 3

1 Zimmer
Wohnung 3.1.3. | 1. OG
Wohnung 3.2.3. | 2. OG
Wohnfläche 43,63 m²

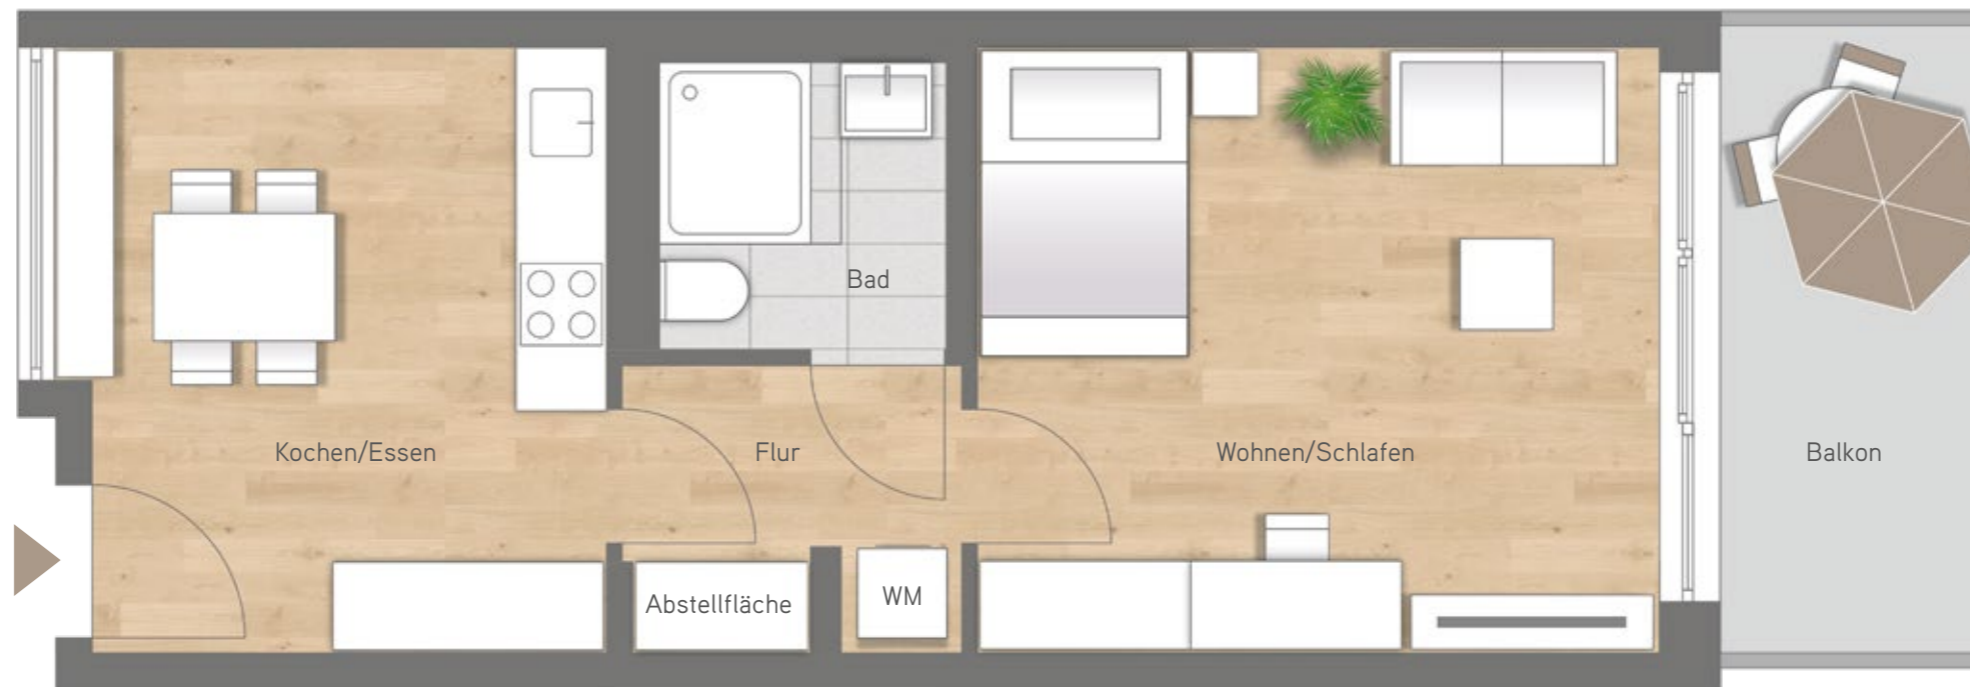

Maßstab ca. 1 : 50

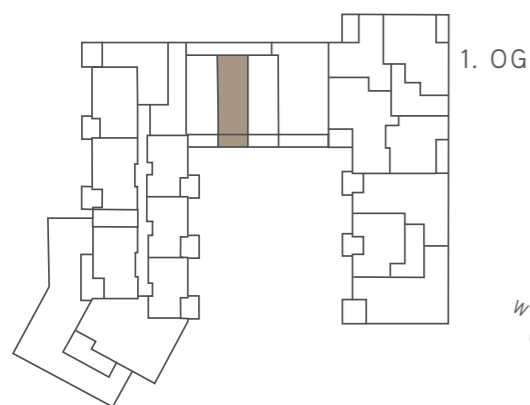

WM = Waschmaschine

Sanitäre Einrichtungsgegenstände und Möblierung sind beispielhaft.
Alle m²-Angaben sind Rohbaumaße.

Kochen/Essen	14,15 m ²
Wohnen/Schlafen	18,04 m ²
Bad	3,61 m ²
Flur	3,39 m ²
Abstellfläche	0,71 m ²
Balkon 1/2	3,73 m ²
Wohnfläche	43,63 m²